



Entsprechend dem Schutzvermerk nach DIN 34 behalten wir uns alle Rechte vor! Die Zeichnung bleibt unser Eigentum und darf ohne unsere Genehmigung weder vervielfältigt, noch dritten Personen im Original oder als Kopie ausgehändigt oder zugänglich gemacht werden.				Allgemeintoleranzen ISO 2768-mk		Tolerierungsgrundsatz n. ISO 8015		Maßstab: 1:1		Querschnitt	
								Sturzhöhe 2005mm, Türhöhe 1985mm			
				Datum		Name		Holzschiebetürbeschlag Sylt			
				Gezeichnet 26.05.2010		M. Semken					
				Kontrolliert 26.05.2010		M. Semken					
				Norm 26.05.2010		M. Semken					
				serofiPRODUCTS GmbH Marie Curie Str. 13 27711 Osterholz-Scharmbeck				11365		1	
										A4	
Status	Änderungen	Datum	Name	Zg. Nr. K213MS02-1				Vorh. Zg. Nr.		Nachf. Zg. Nr.:	

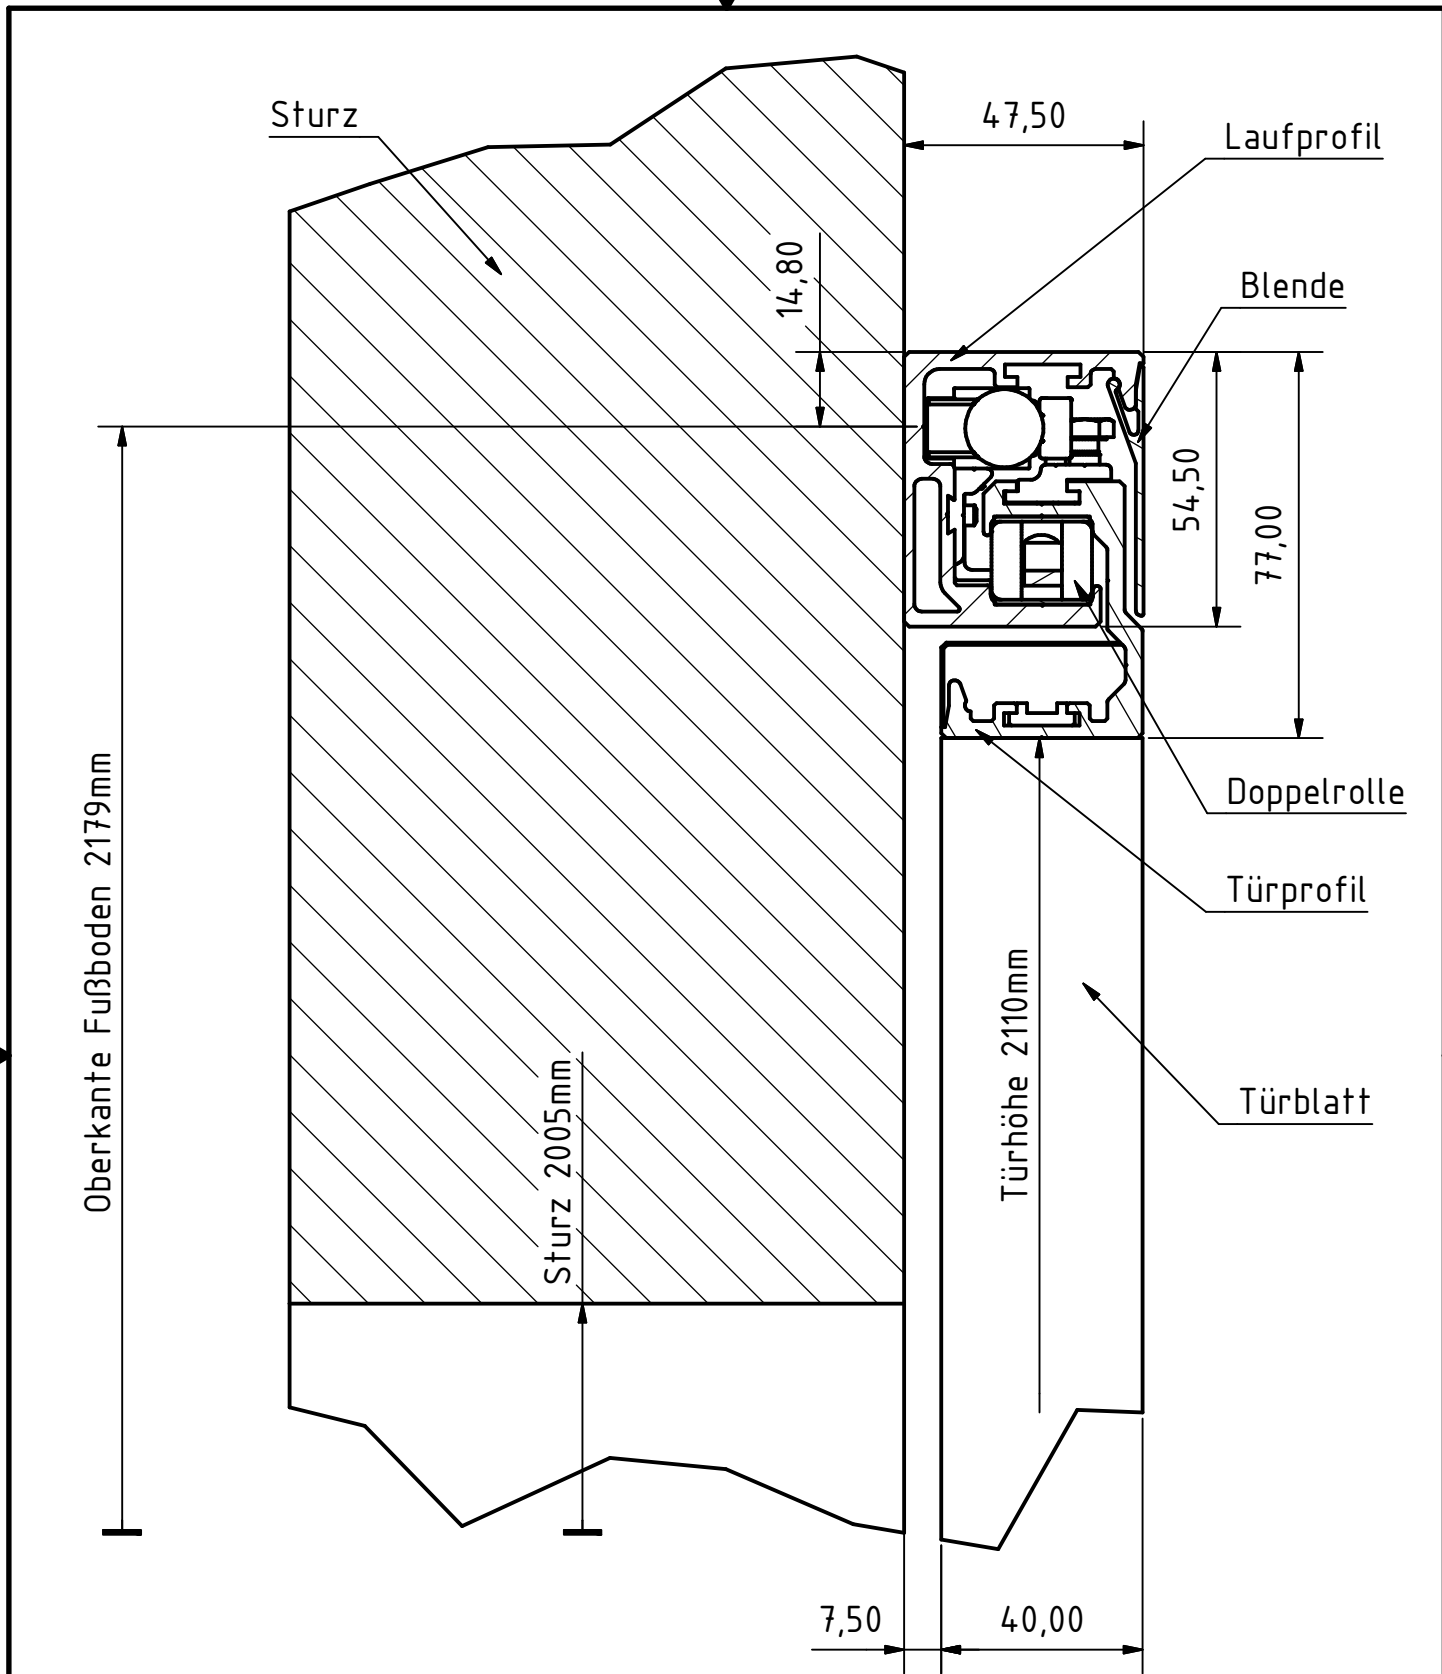

Entsprechend dem Schutzvermerk nach DIN 34 behalten wir uns alle Rechte vor! Die Zeichnung bleibt unser Eigentum und darf ohne unsere Genehmigung weder vervielfältigt, noch dritten Personen im Original oder als Kopie ausgehändigt oder zugänglich gemacht werden.		Allgemeintoleranzen ISO 2768-mk	Tolerierungsgrundsatz n. ISO 8015	Maßstab: 1:1,5	Querschnitt
				Sturzhöhe 2005mm, Türhöhe 2110mm	
		Datum	Name	Holzschiebetürbeschlag Sylt	
	Gezeichnet	26.05.2010	M. Semken		
	Kontrolliert	26.05.2010	M. Semken		
	Norm	26.05.2010	M. Semken		
serofiPRODUCTS GmbH Marie Curie Str. 13 27711 Osterholz-Scharmbeck				11365	2
Status	Änderungen	Datum	Name	Vorh. Zg. Nr.	Nachf. Zg. Nr.:
			Zg. Nr. K213MS02-2		

A4

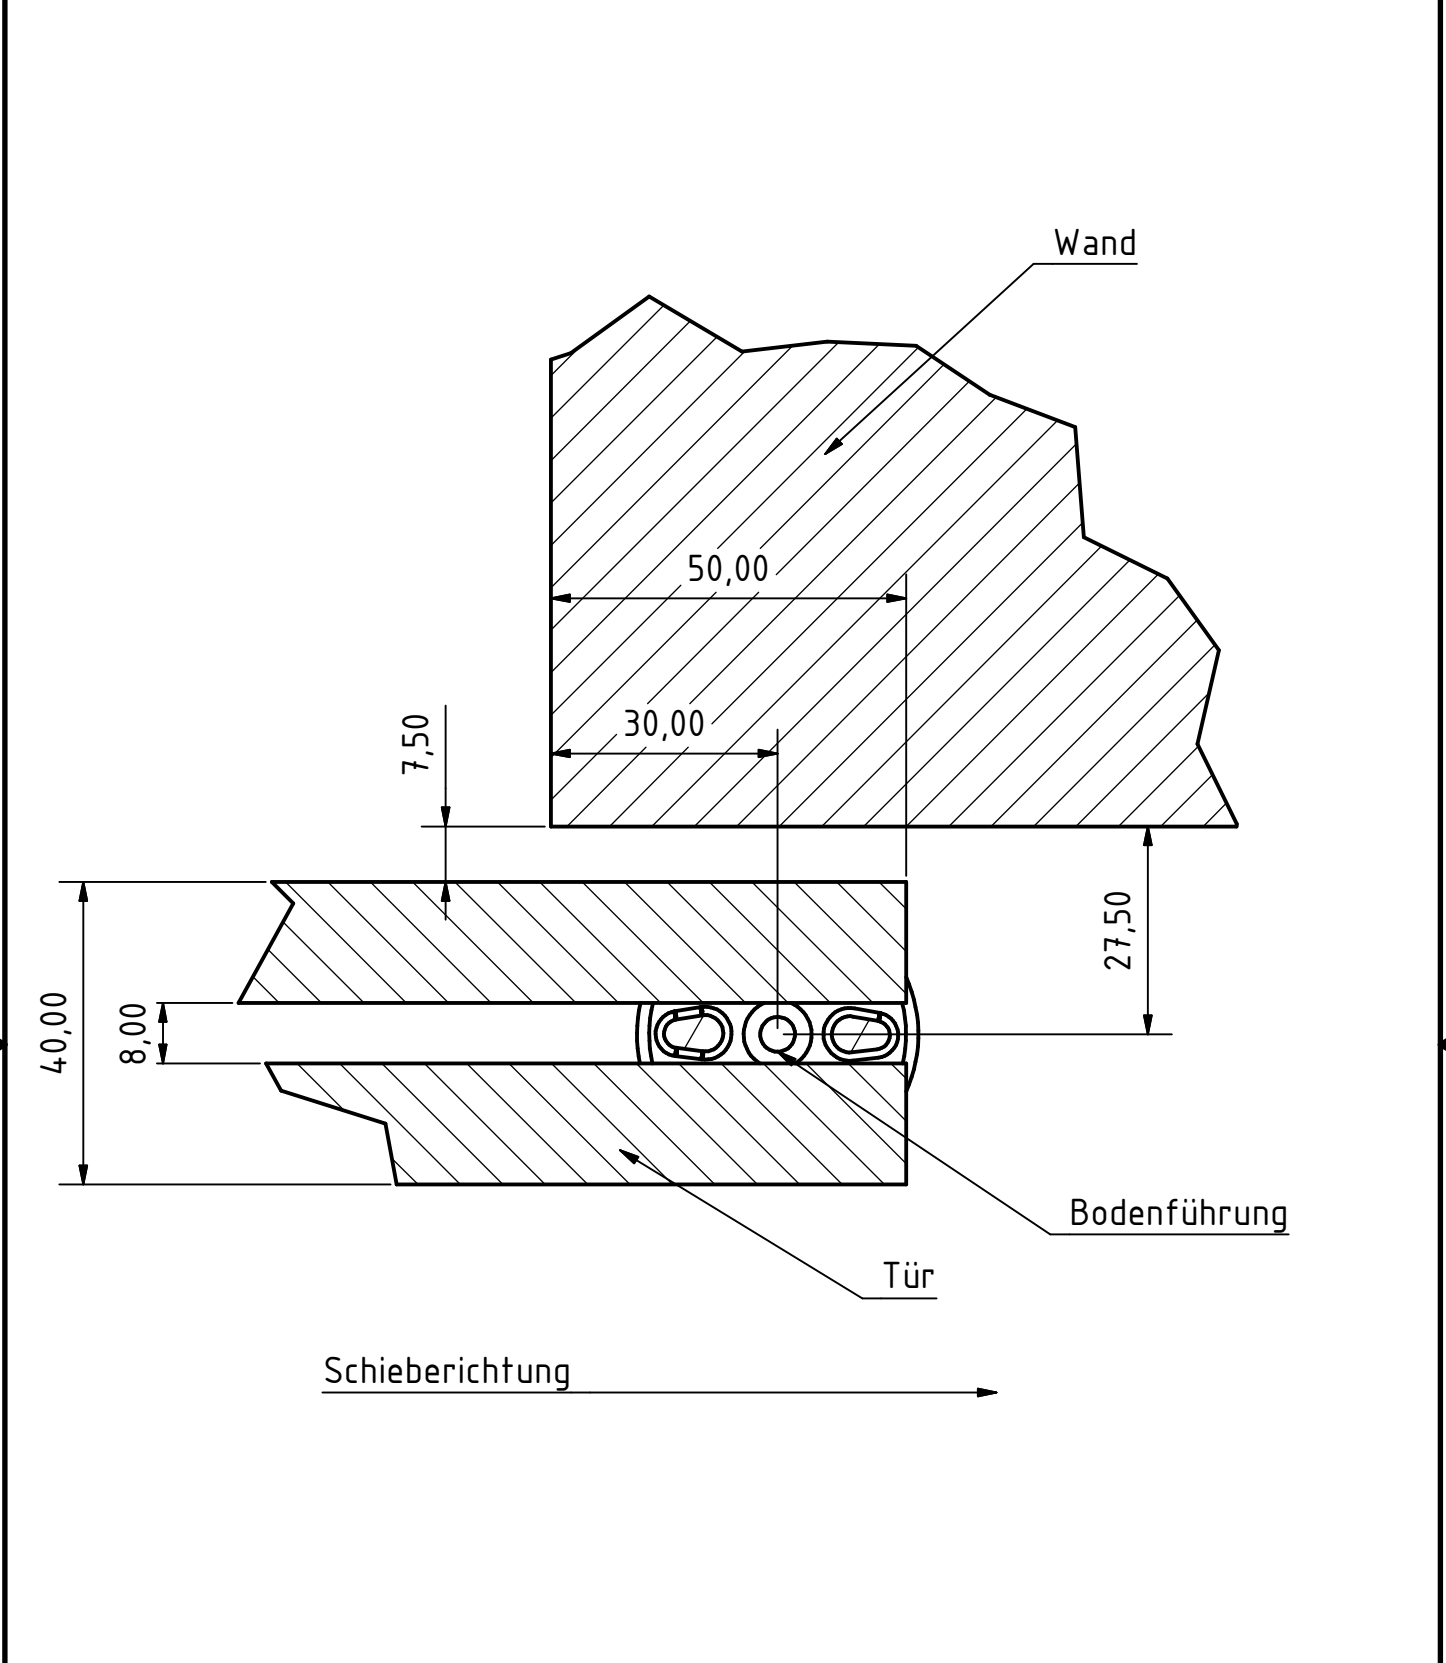

Entsprechend dem Schutzvermerk nach DIN 34 behalten wir uns alle Rechte vor! Die Zeichnung bleibt unser Eigentum und darf ohne unsere Genehmigung weder vervielfältigt, noch dritten Personen im Original oder als Kopie ausgehändigt oder zugänglich gemacht werden.		Allgemeintoleranzen ISO 2768-mk		Tolerierungs-Grundsatz n. ISO 8015	Maßstab: 1:1	Draufsicht
					Bodenführung	
			Datum	Name	Holzschiebetürbeschlag Sylt	
		Gezeichnet	26.05.2010	M. Semken		
		Kontrolliert	26.05.2010	M. Semken		
		Norm	26.05.2010	M. Semken		
serofiPRODUCTS GmbH Marie Curie Str. 13 27711 Osterholz-Scharmbeck					11365	3
					A4	
Status	Änderungen	Datum	Name	Zg. Nr. K213MS02-3	Vorh. Zg. Nr.	Nachf. Zg. Nr.:

